



**MBO ENGENHARIA**

**CASES**

# OBRAS CORPORATIVAS

# THE SQUARE OPEN MALL

Shopping de uso misto – Lojas e Escritórios.

500 Escritórios

60 Lojas



**PROJETO**  
**GESTÃO DE OBRA**  
**EXECUÇÃO**

**SALA 01 E 02 A**  
**OPEN MALL THE SQUARE**



# VISÃO GERAL




# AMBIENTES



**SALA 10 F  
OPEN MALL THE SQUARE**

**CONSULTÓRIO  
TERAPIA**

# PLANTA BAIXA

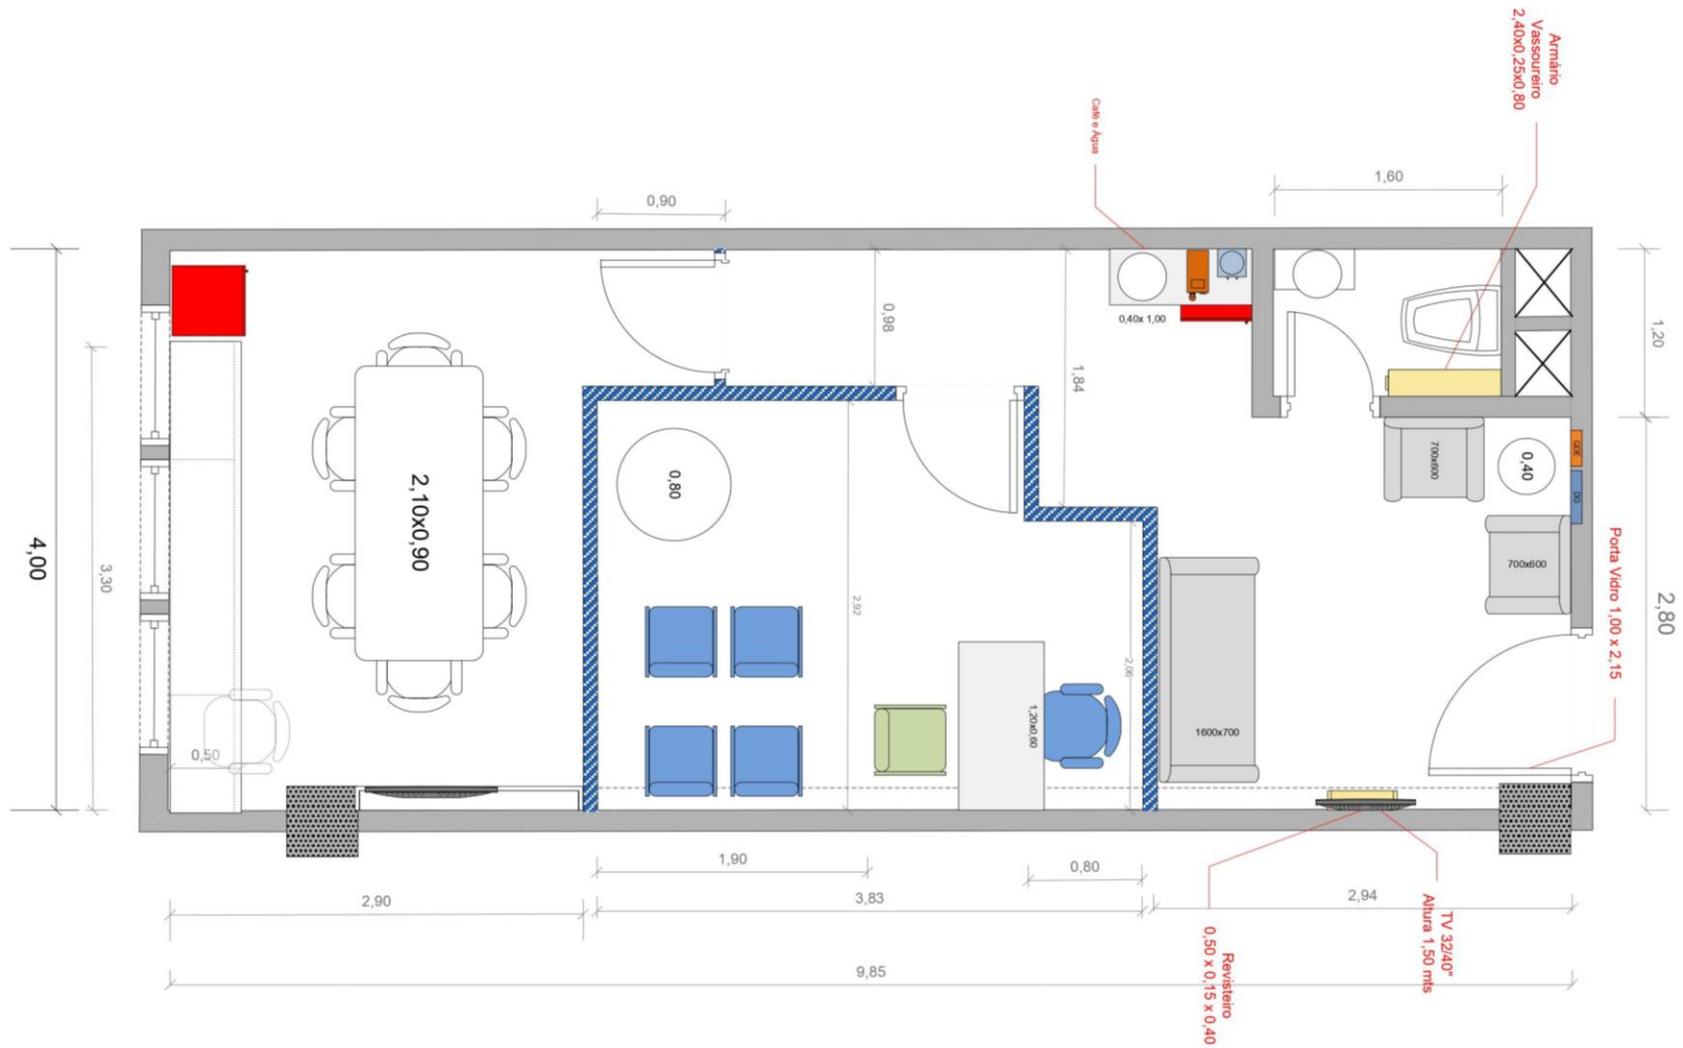


# AMBIENTES



**SALA 215 A  
OPEN MALL THE SQUARE**

**ESCRITÓRIO  
F.TACINI**

# PLANTA BAIXA

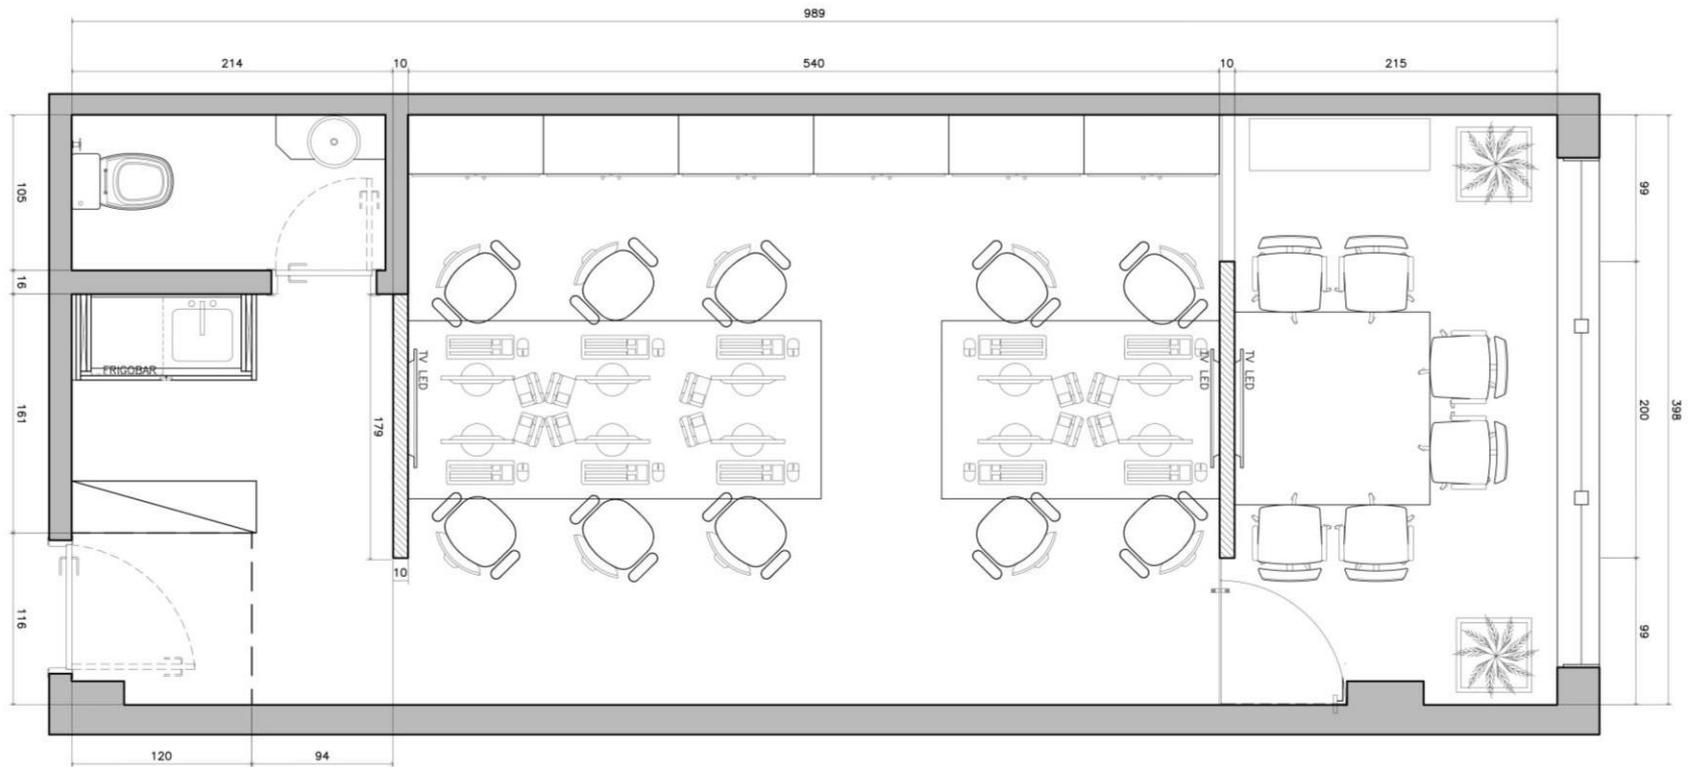

# AMBIENTES



**SALA 219 F**  
**OPEN MALL THE SQUARE**



# VISÃO GERAL




# AMBIENTES



**SALA 429/430/431 A**  
**OPEN MALL THE SQUARE**



# PLANTA BAIXA

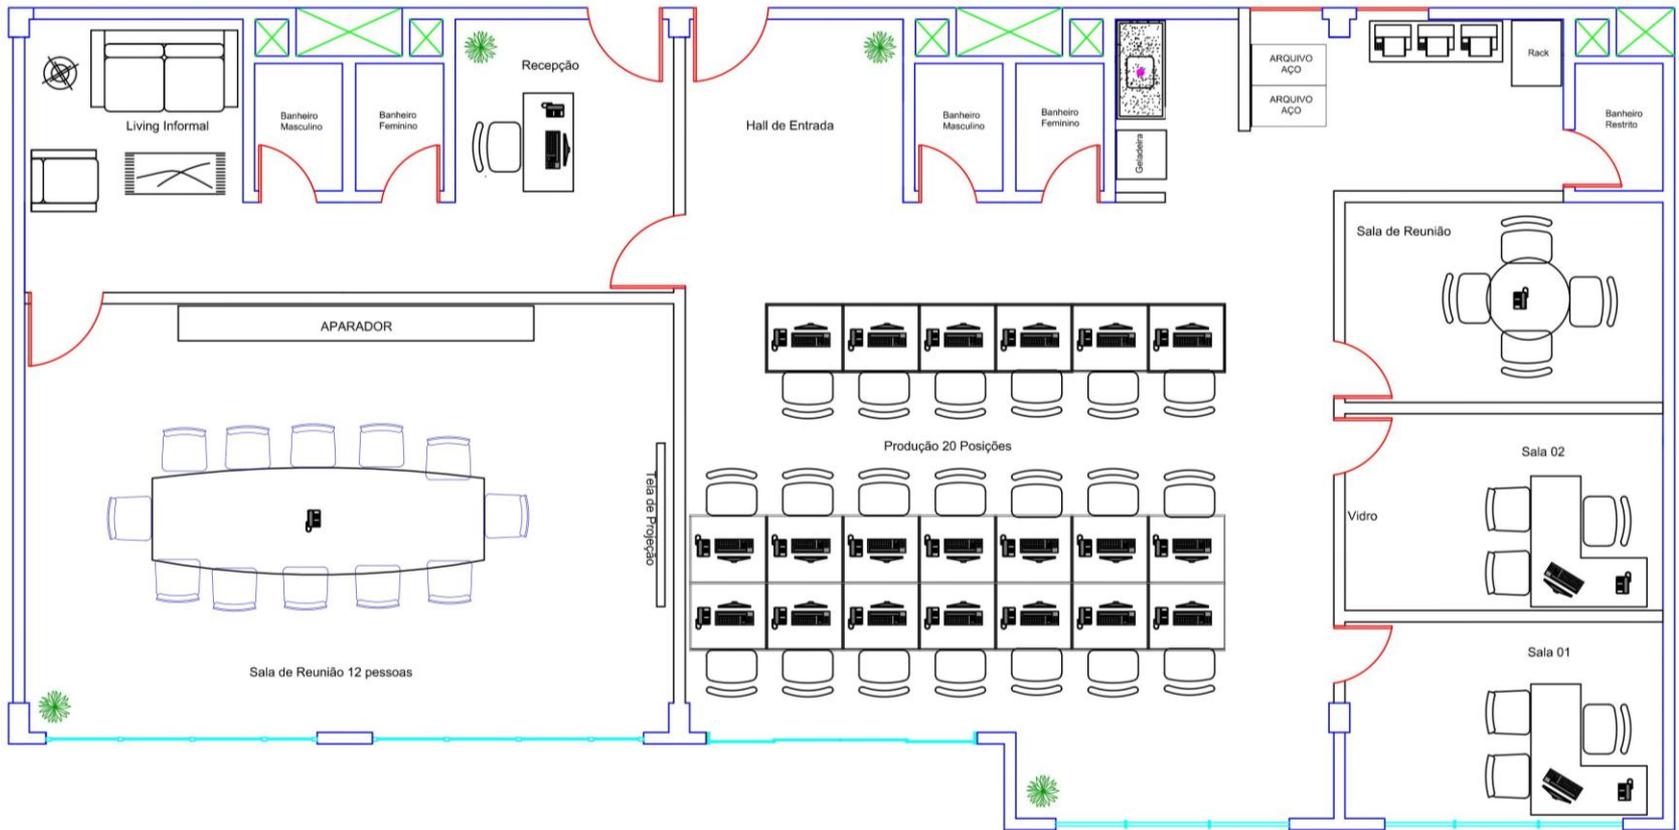


# AMBIENTES



SALA 429/430/431 A  
OPEN MALL THE SQUARE



# PLANTA BAIXA

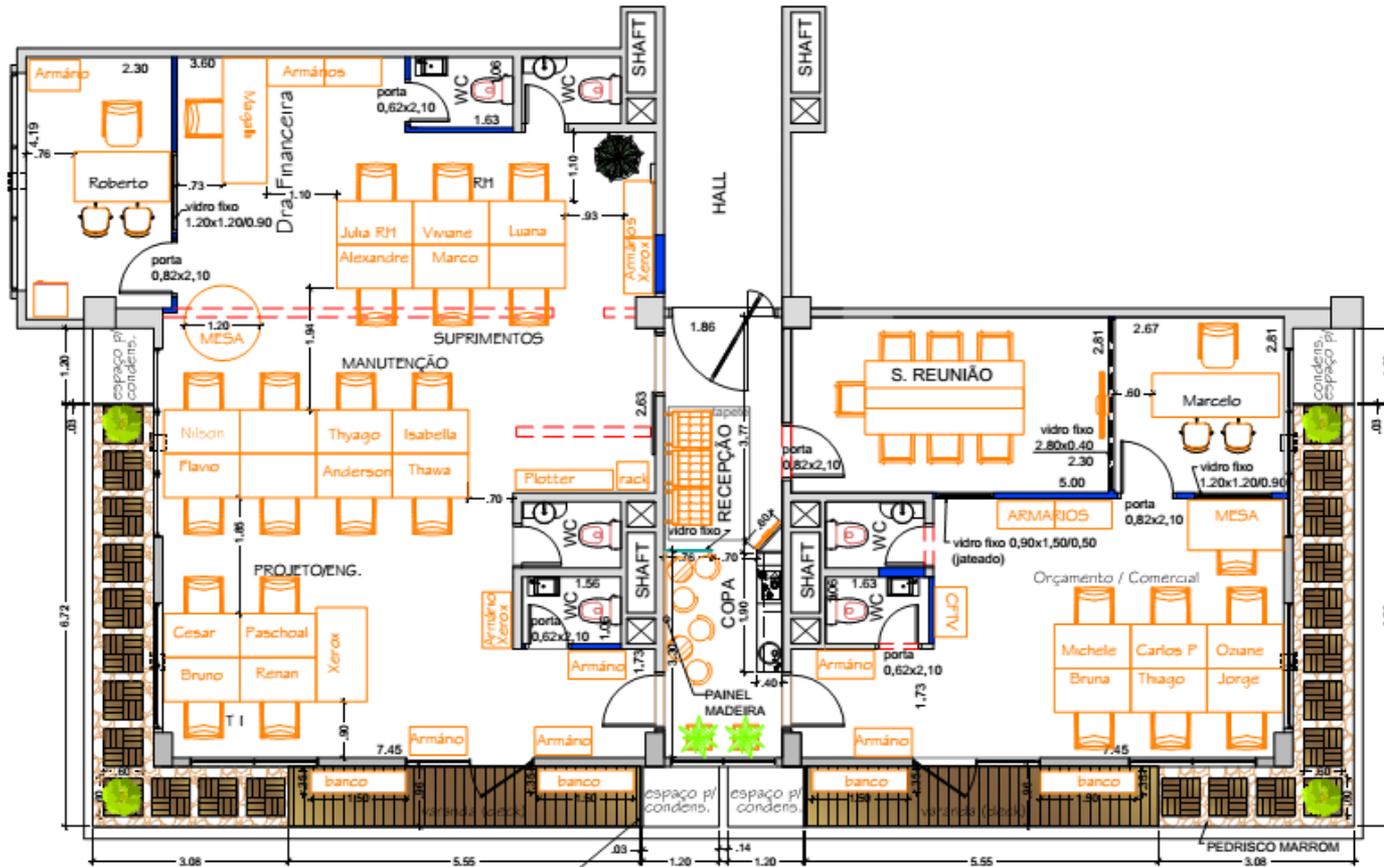

LAYOUT - ESCRITÓRIO  
ESC: 1:50

# AMBIENTES



# OBRAS COMERCIAIS



**PROJETO  
GESTÃO DE OBRAS  
EXECUÇÃO**

**CONDOMINIO MARC CHAGALL  
PROJETO DE RETROFIT PREDIAL  
GESTÃO DE OBRAS  
EXECUÇÃO**





ANTES



# DEPOIS



**LOJA VIA CLASSIC  
PROJETO DE RETROFIT  
GESTÃO DE OBRA  
EXECUÇÃO**


**VIA CLASSIC**  
— OBJETOS —



# ANTES




# DEPOIS

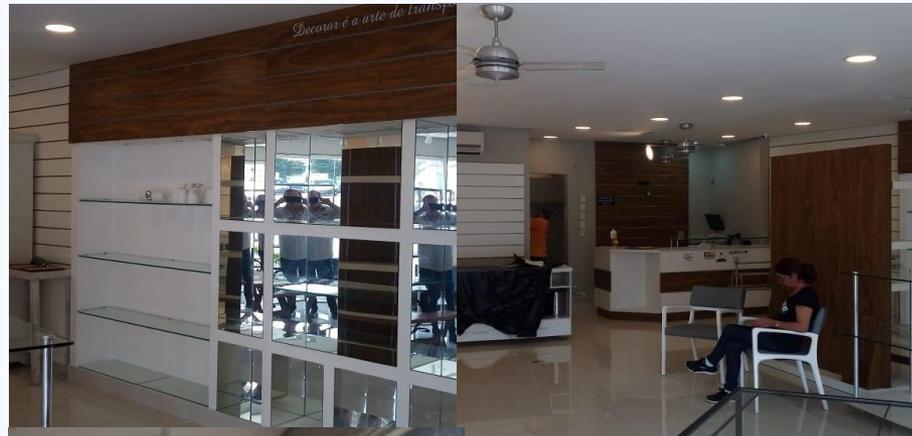

**CAFÉ MELITTA AV PAULISTA  
PROJETO DE RETROFIT  
GESTÃO DE OBRA  
EXECUÇÃO**



# PLANTA BAIXA

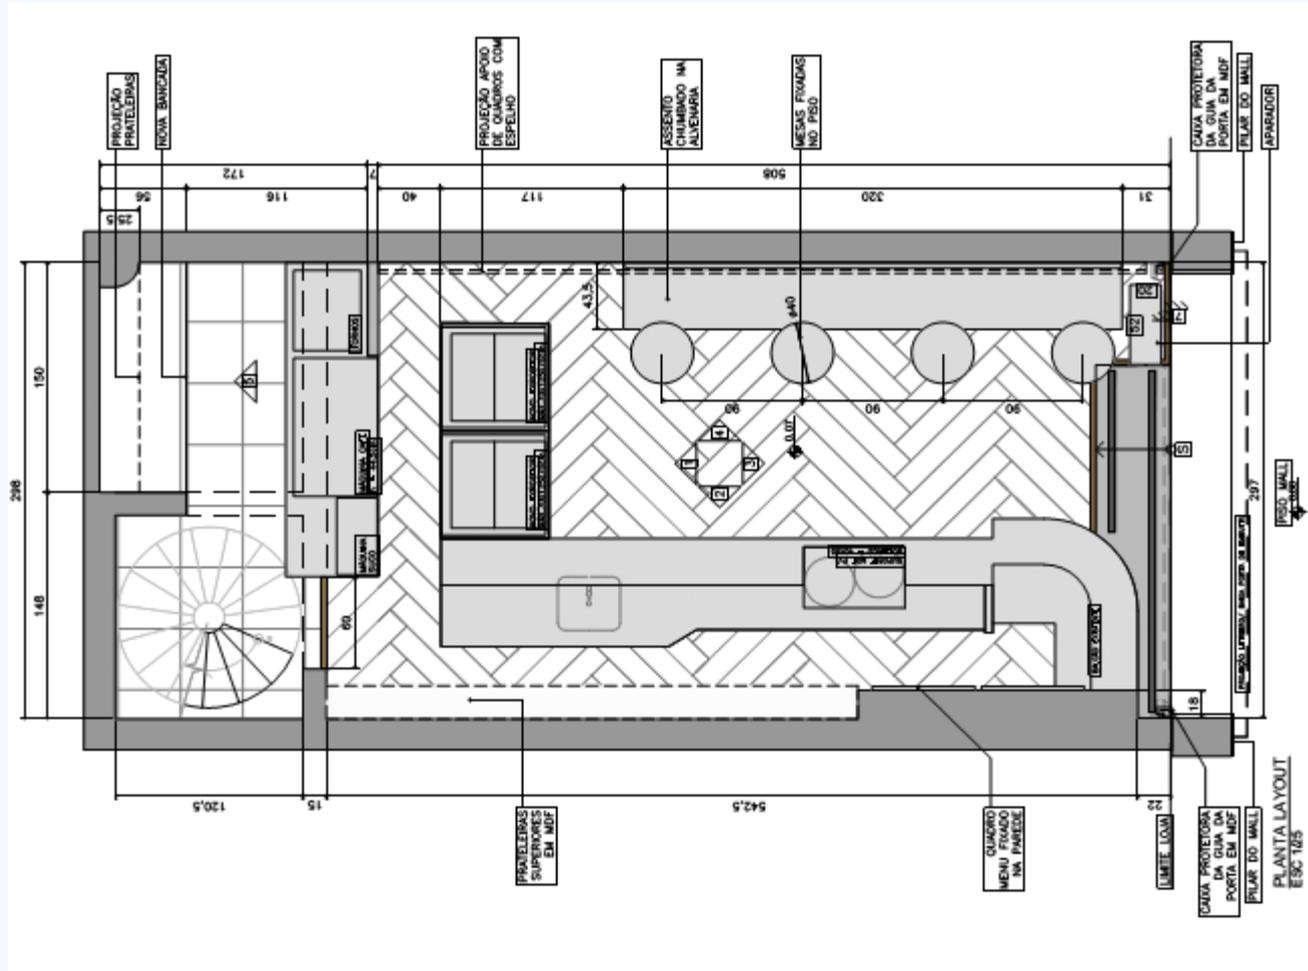

# ANTES




# DEPOIS



**LOJA DE TURISMO MONT SERRAT**  
**PROJETO**  
**GESTÃO DE OBRA**  
**EXECUÇÃO**



# PLANTA BAIXA

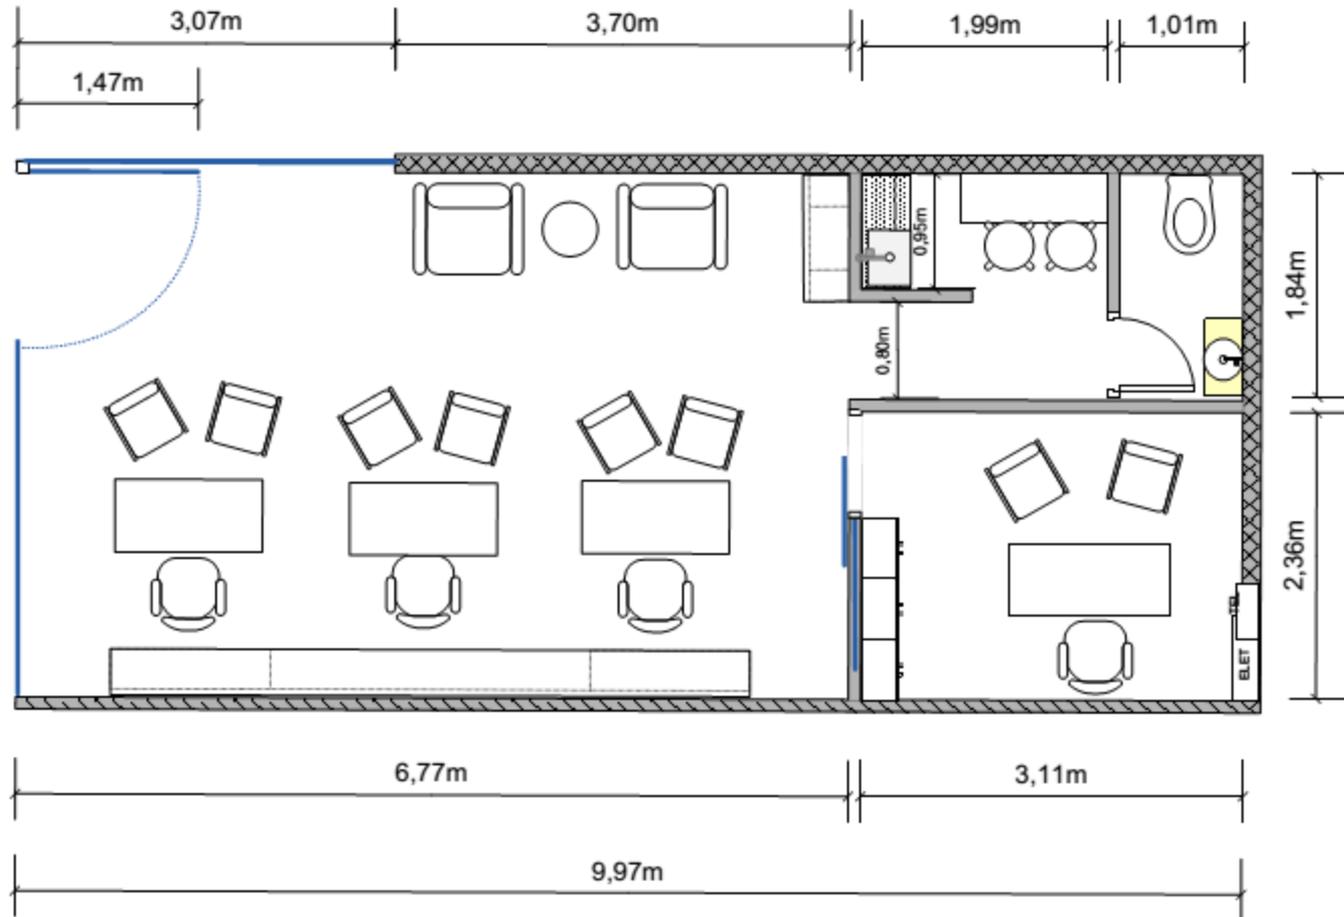

# ANTES



# DEPOIS



**DISTRIBUIDOR DE MEDICAMENTOS**  
**PROJETO**  
**GESTÃO DE OBRA**  
**EXECUÇÃO**





# AMBIENTES





## **CONTATO**

debora@mbo.eng.br

marcelo@mbo.eng.br

(11) 4612-8597

(11) 98355-1773

 [www.facebook.com/mbo.engenharia](https://www.facebook.com/mbo.engenharia)

 [www.instagram.com/mbo\\_engenharia](https://www.instagram.com/mbo_engenharia)

 [www.mbo.eng.br](http://www.mbo.eng.br)